

0.1

RESIDENTIE 47


bruto opp. appartement **95,8m²**

opp. buitenruimte **+ - 55m²**

-opp. tuin **+ - 40m²**

-opp. terras **+ - 15m²**

2 slaapkamers

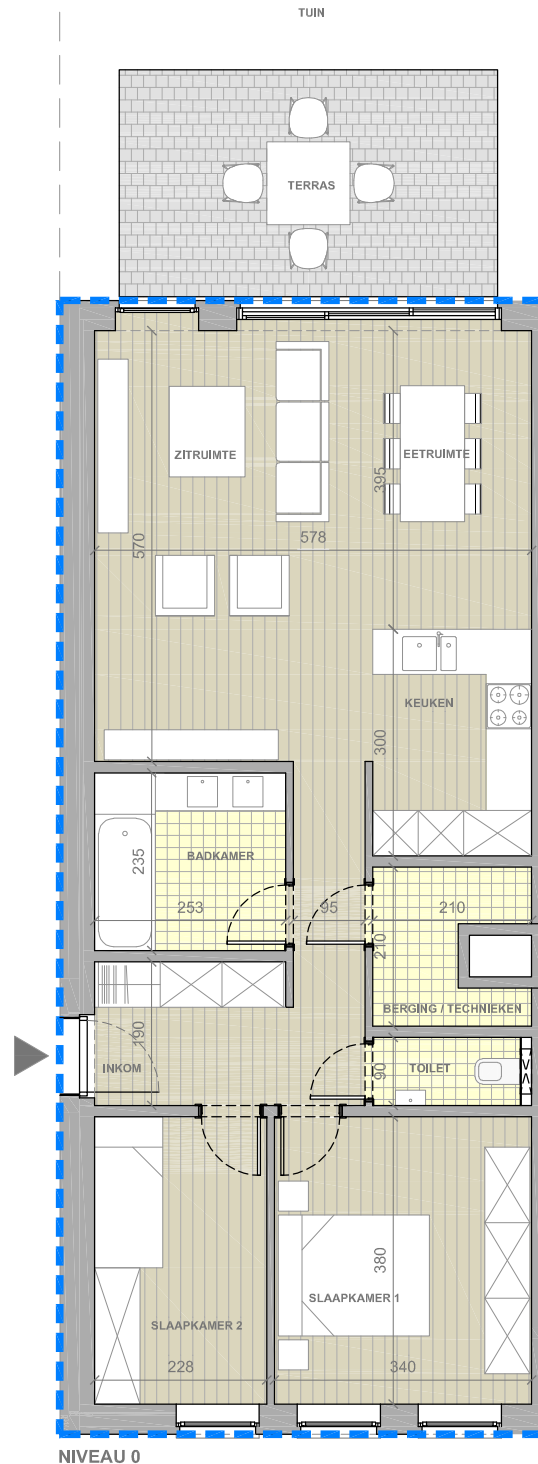


NIVEAU 0

legende


- keuken, sanitair en meubilair zijn uitsluitend illustratief
- alle maten zijn richtgevend en kunnen wijzigen na definitieve opmerkingen
- de beschrijving in het lastenboek heeft steeds voorrang op de plannen
- noodzakelijke aanpassingen zijn steeds mogelijk om technische, architectonische en/of constructieve redenen
- inrichting naar keuze van koper of zoals beschreven in lastenboek
- de plannen mogen niet gekopieerd worden en blijven het Intellectuele eigendom van de ontwerper



VOORGEVEL

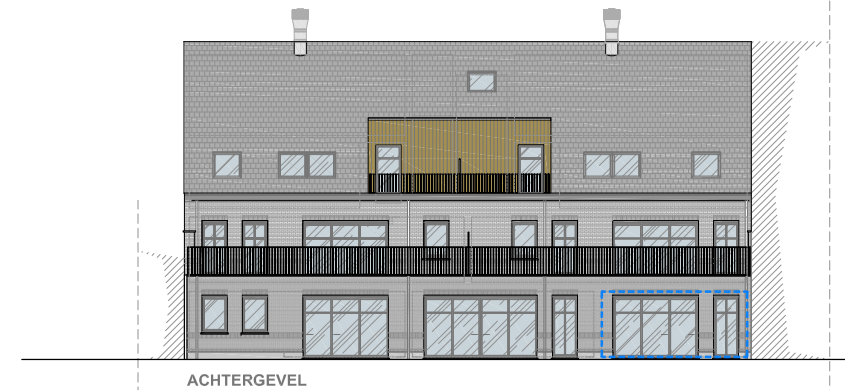

ACHTERGEVEL

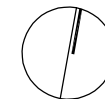

mertens architecten

geelvinckstraat 8 - 2940 stabroek T 03/568.72.53 F 03/568.98.08