

0.3

RESIDENTIE 47


bruto opp. appartement 90,8m²

opp. buitenruimte +- 145m²

opp. tuin 127,6m²

opp. terras 17,4m²

2 slaapkamers

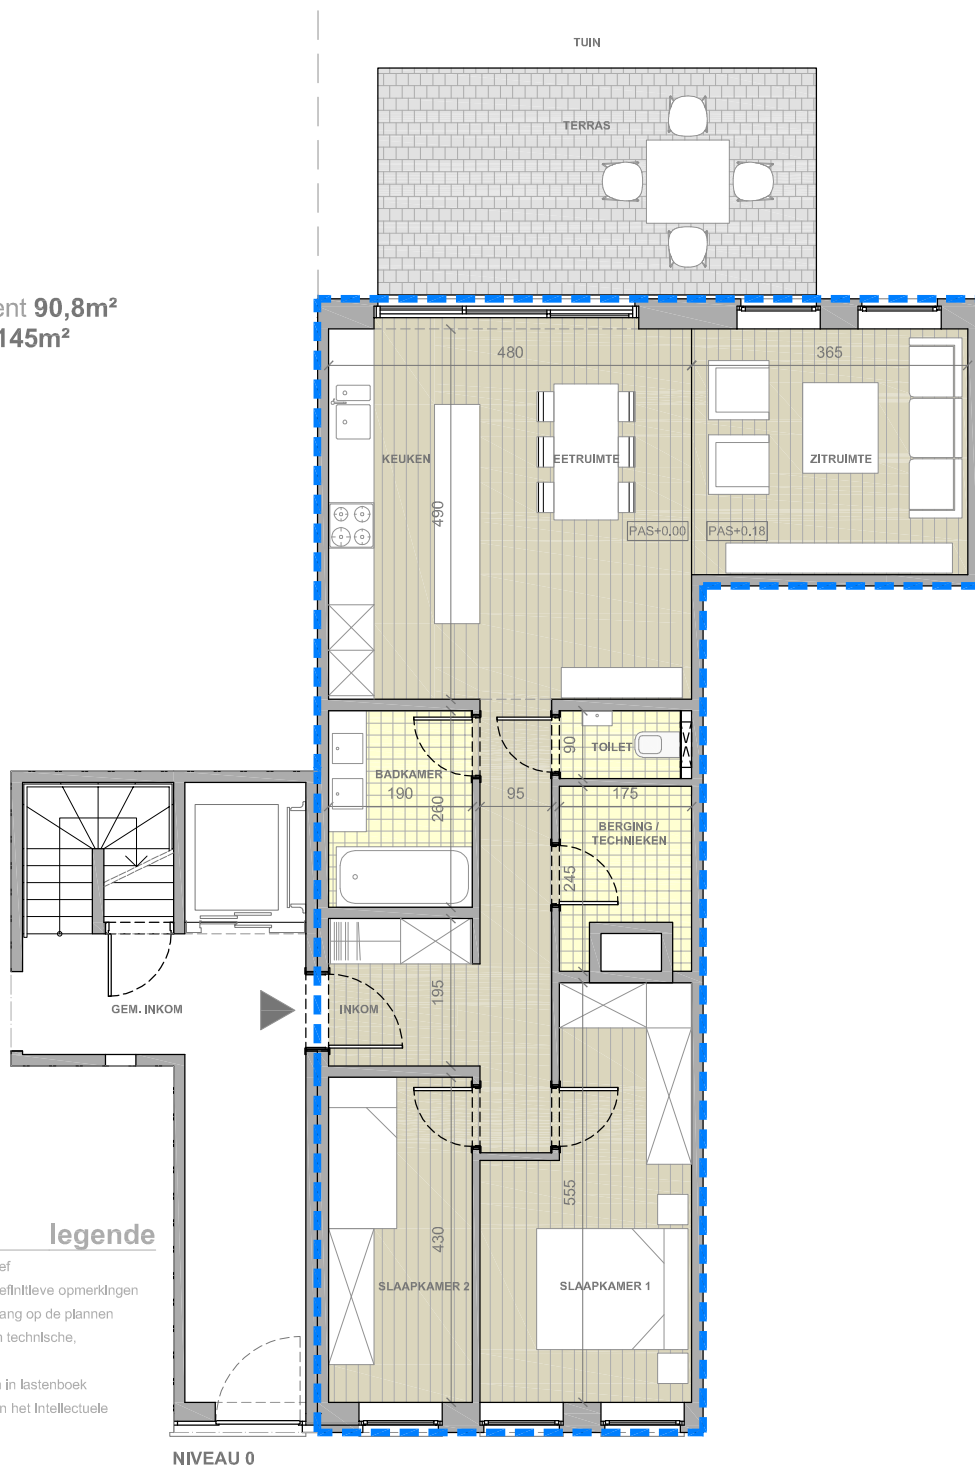

VOORGEVEL




ACHTERGEVEL

legende

- keuken, sanitair en meubilair zijn uitsluitend illustratief
- alle maten zijn richtgevend en kunnen wijzigen na definitieve opmerkingen
- de beschrijving in het lastenboek heeft steeds voorrang op de plannen
- noodzakelijke aanpassingen zijn steeds mogelijk om technische, architectonische en/of constructieve redenen
- inrichting naar keuze van koper of zoals beschreven in lastenboek
- de plannen mogen niet gekopieerd worden en blijven het intellectuele eigendom van de ontwerper

NIVEAU 0

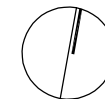

mertens architecten

geelvinckstraat 8 - 2940 stabroek T 03/568.72.53 F 03/568.98.08